


Схема размещения рекламных конструкций на территории
МО Шипуновский район с. Бобровка М 1:3000 (фрагмент № 18)

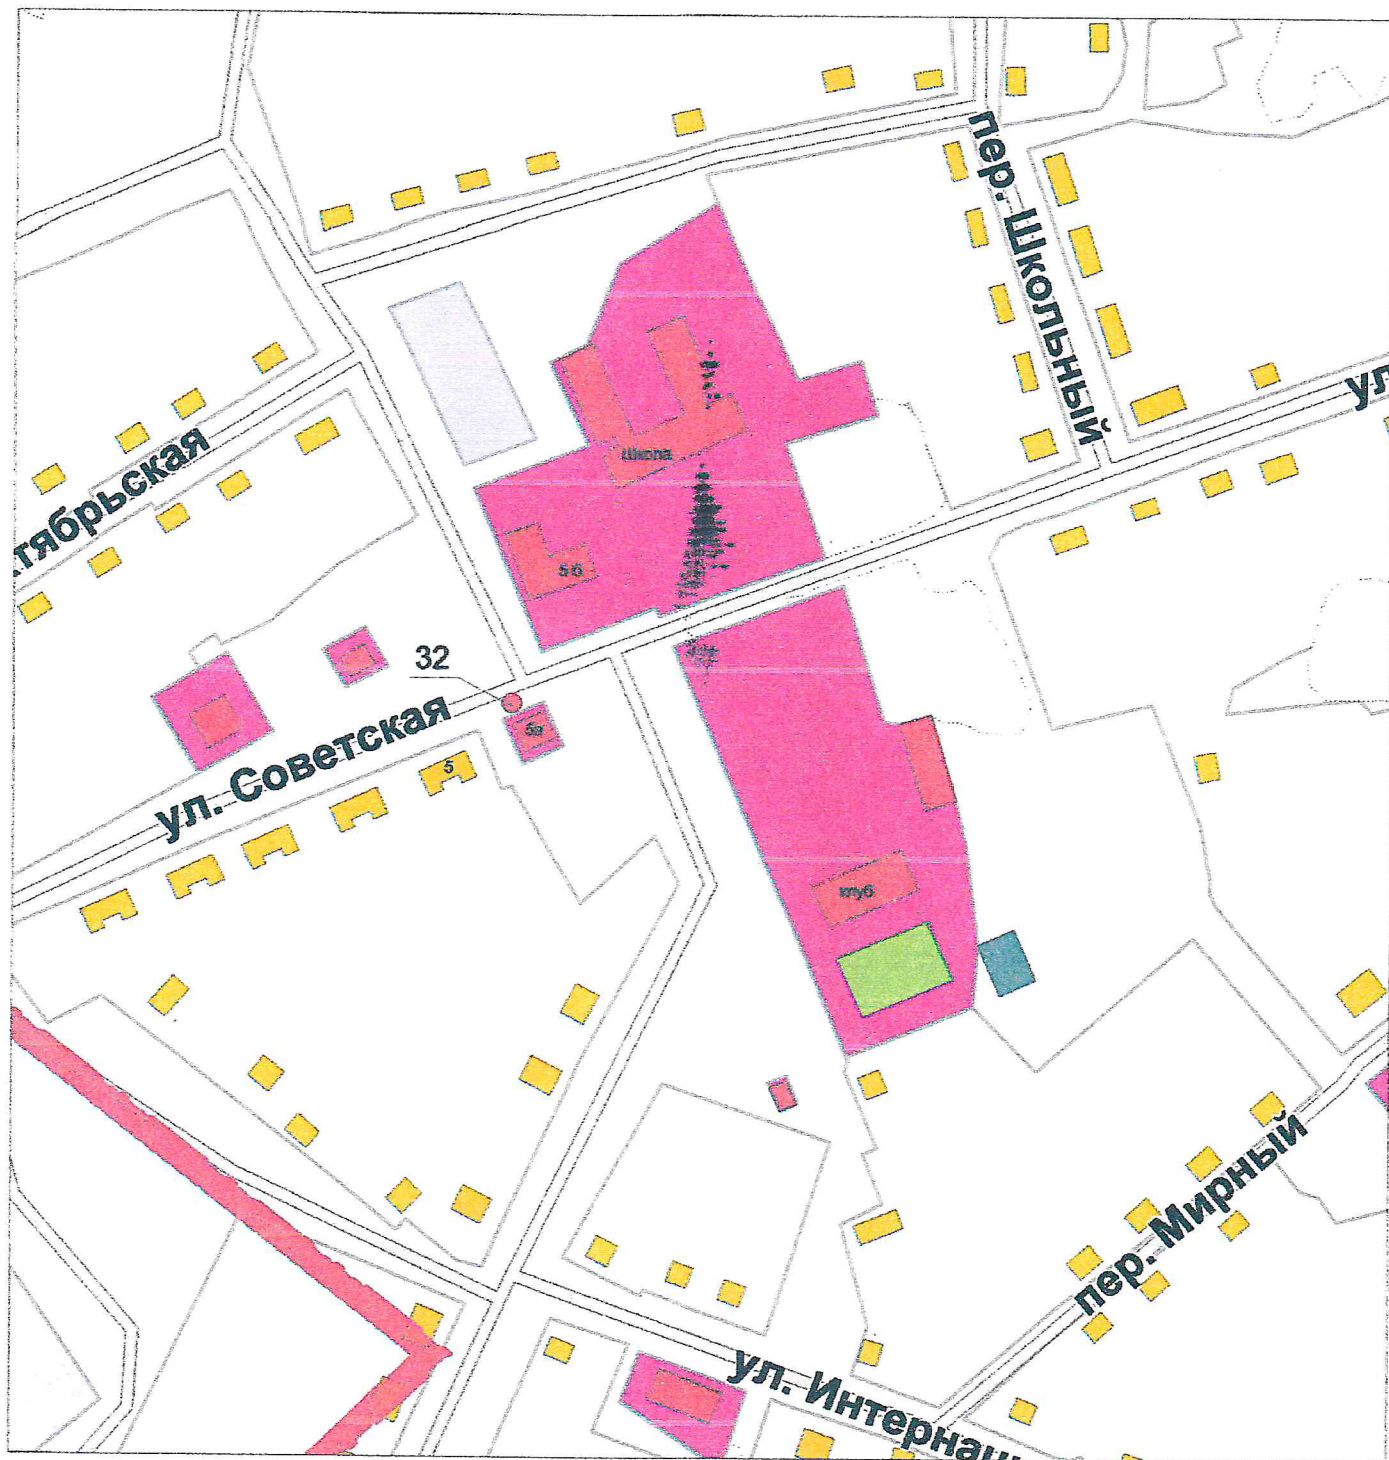

Условные обозначения:

- - рекламная конструкция на земельном участке (планируемая)