


Схема размещения рекламных конструкций на территории
МО Шипуновский района с. Ельцовка М 1:2000 (фрагмент № 21)

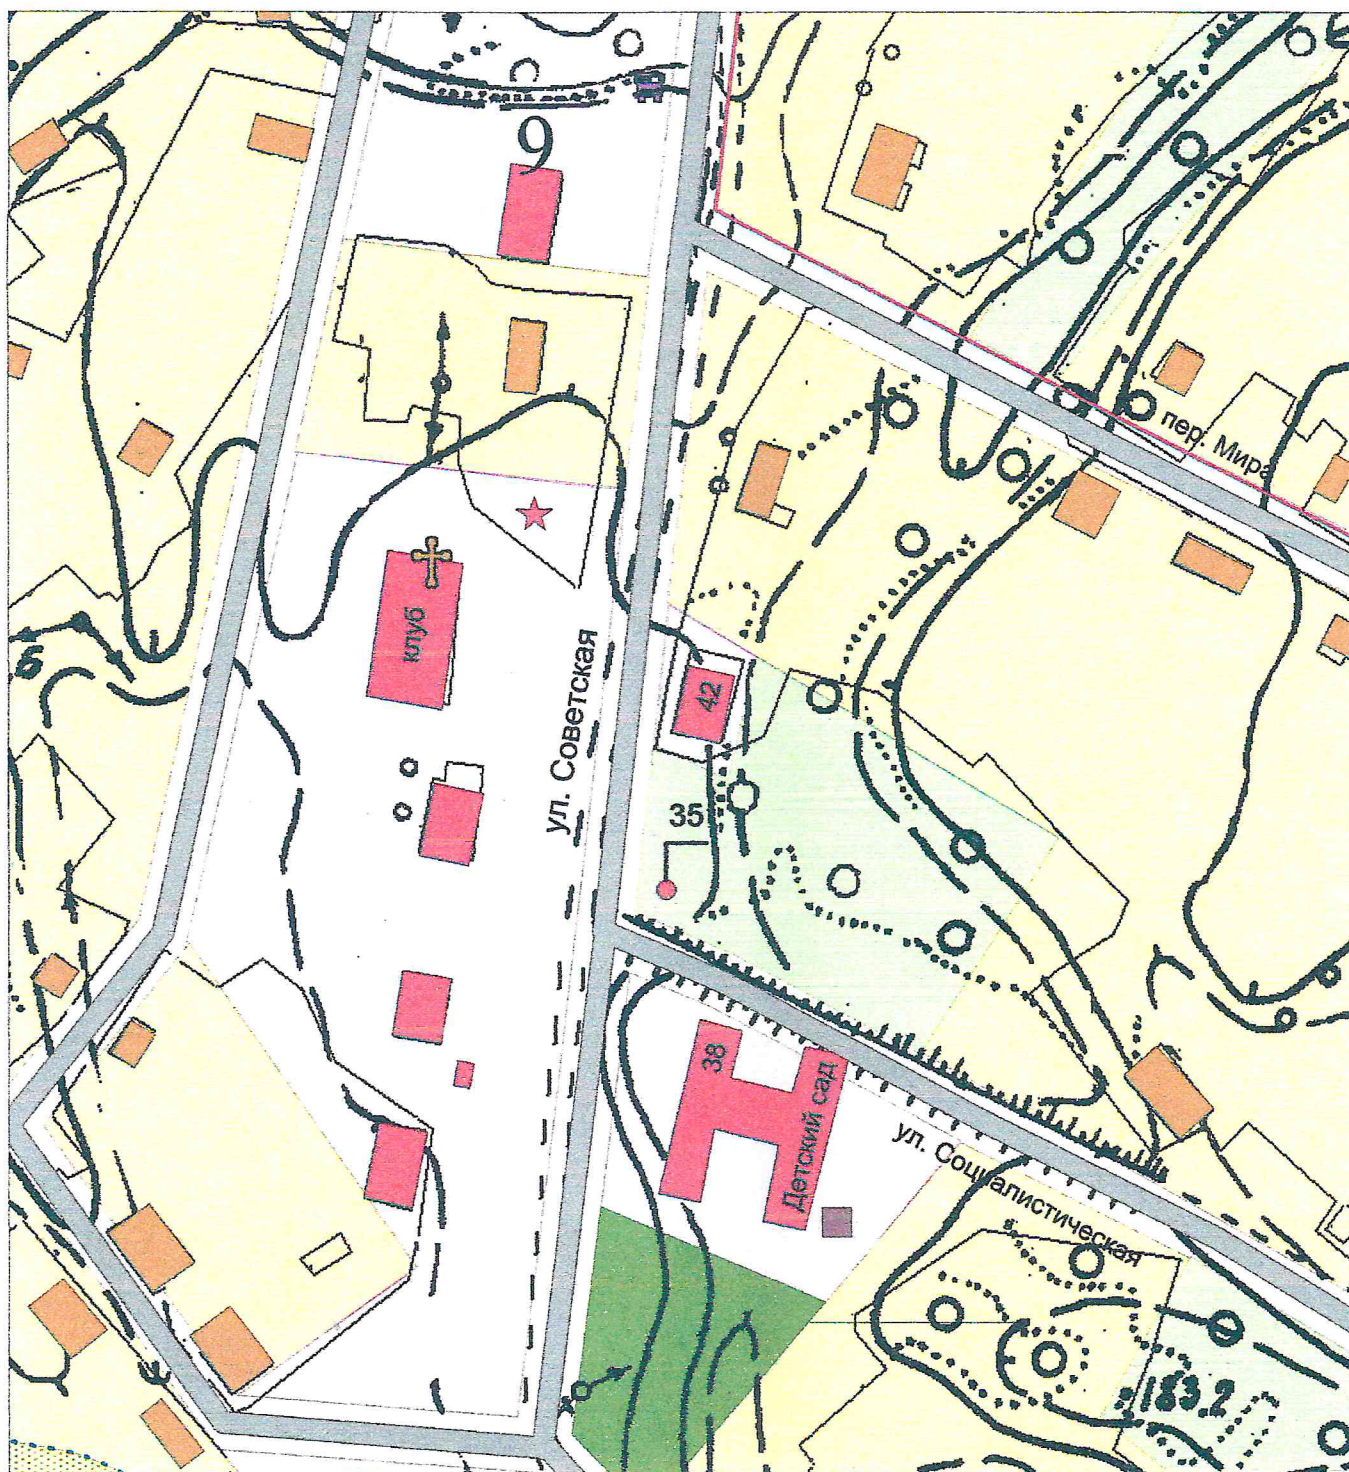

Условные обозначения:

- - рекламная конструкция на земельном участке (планируемая)