


Схема размещения рекламных конструкций на территории
МО Шипуновский район с. Ильинка М 1:3000 (фрагмент № 23)

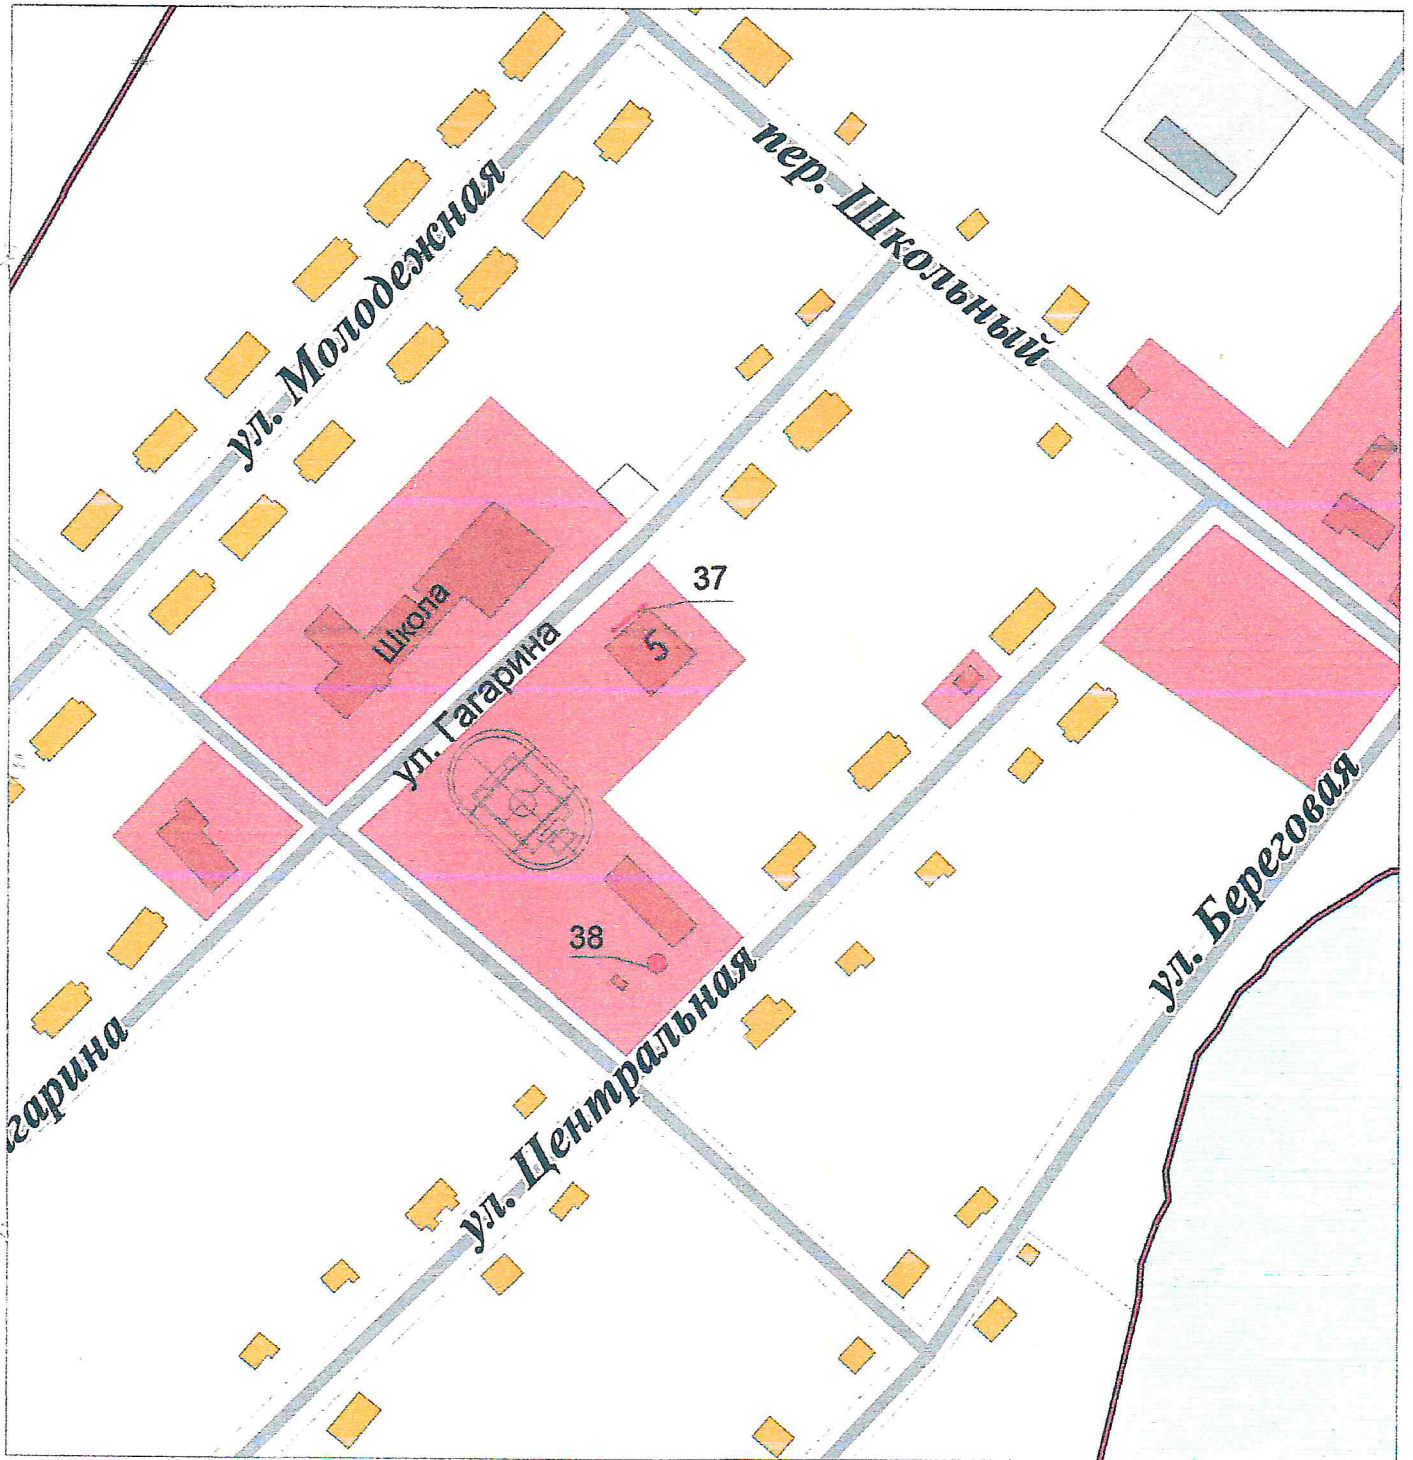

Условные обозначения:

- - рекламная конструкция на земельном участке (планируемая)
- - рекламная конструкция на фасаде здания (планируемая)