


Схема размещения рекламных конструкций на территории
МО Шипуновский район с. Красный Яр М. 1:2000 (фрагмент № 25)

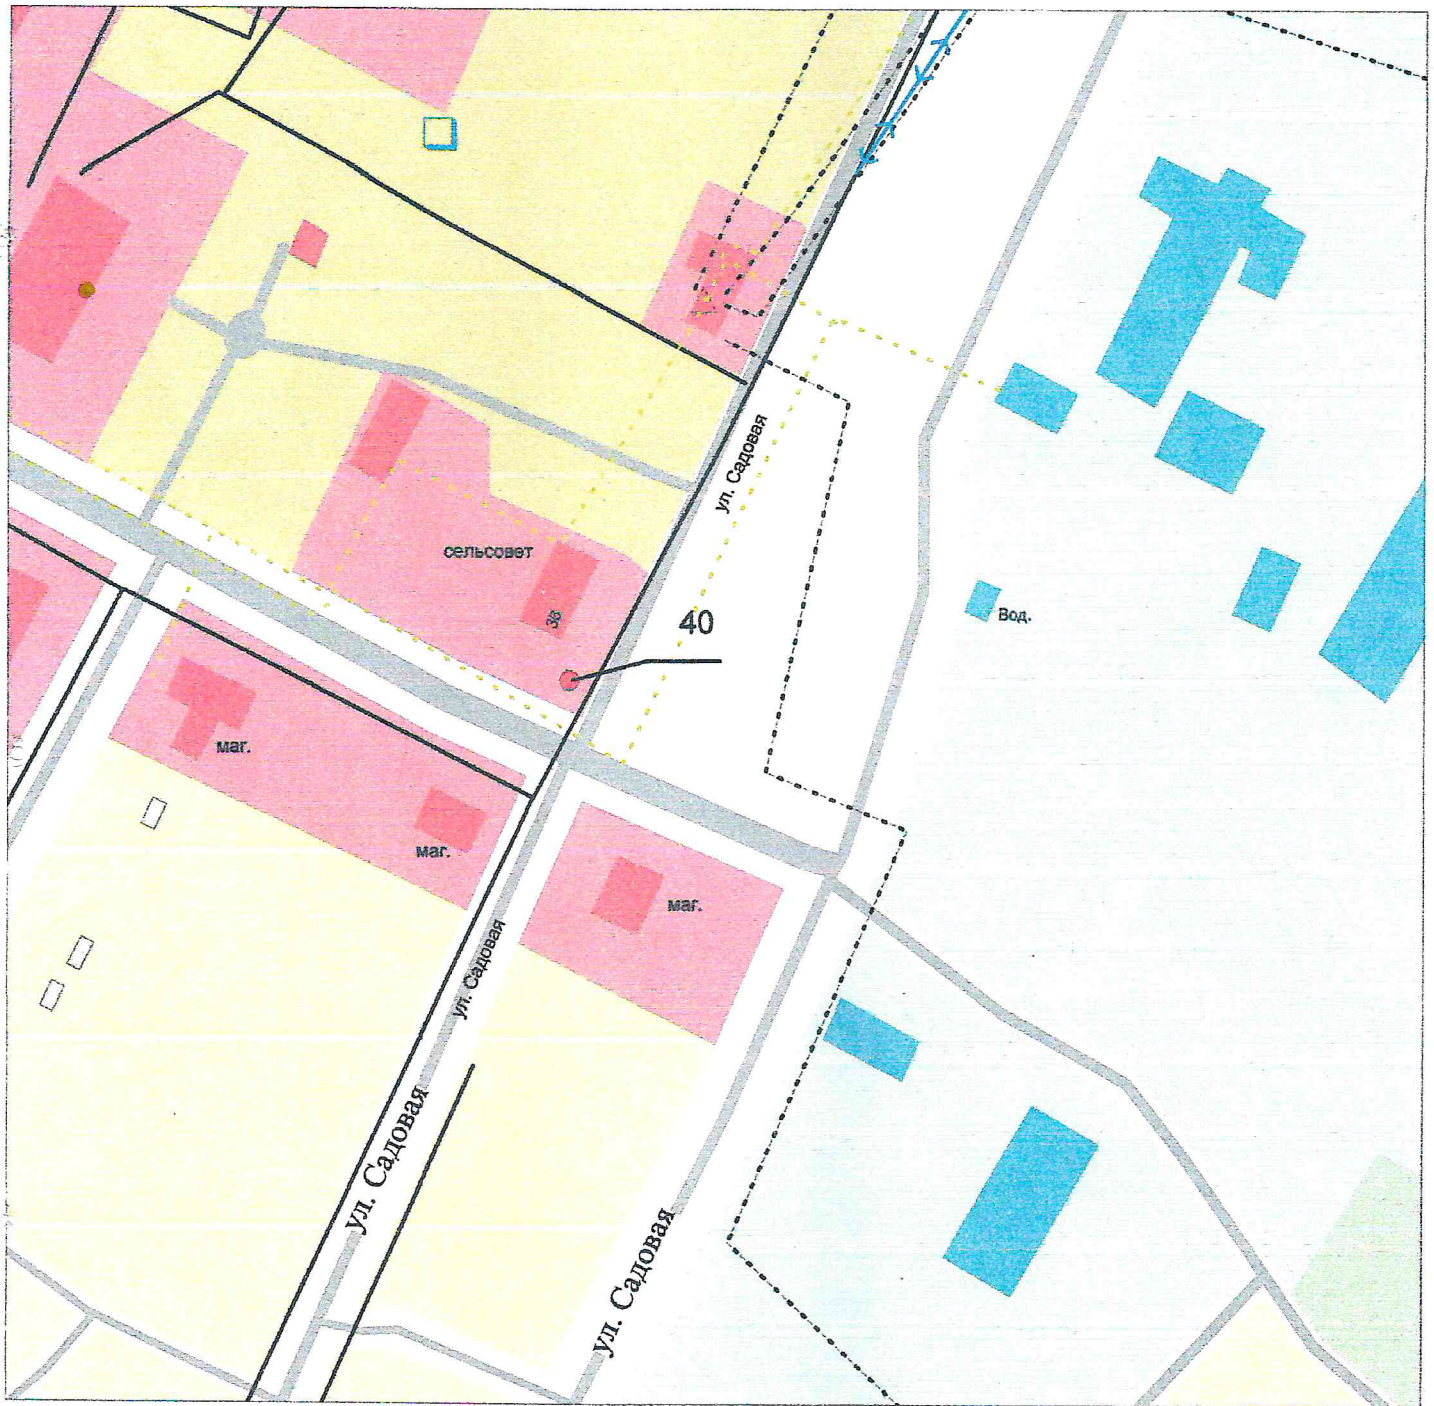

Условные обозначения:

- - рекламная конструкция на земельном участке (планируемая)