


Схема размещения рекламных конструкций на территории МО Шипуновский район
с. Шипуново Российского сельсовета М 1:3000 (фрагмент № 31)

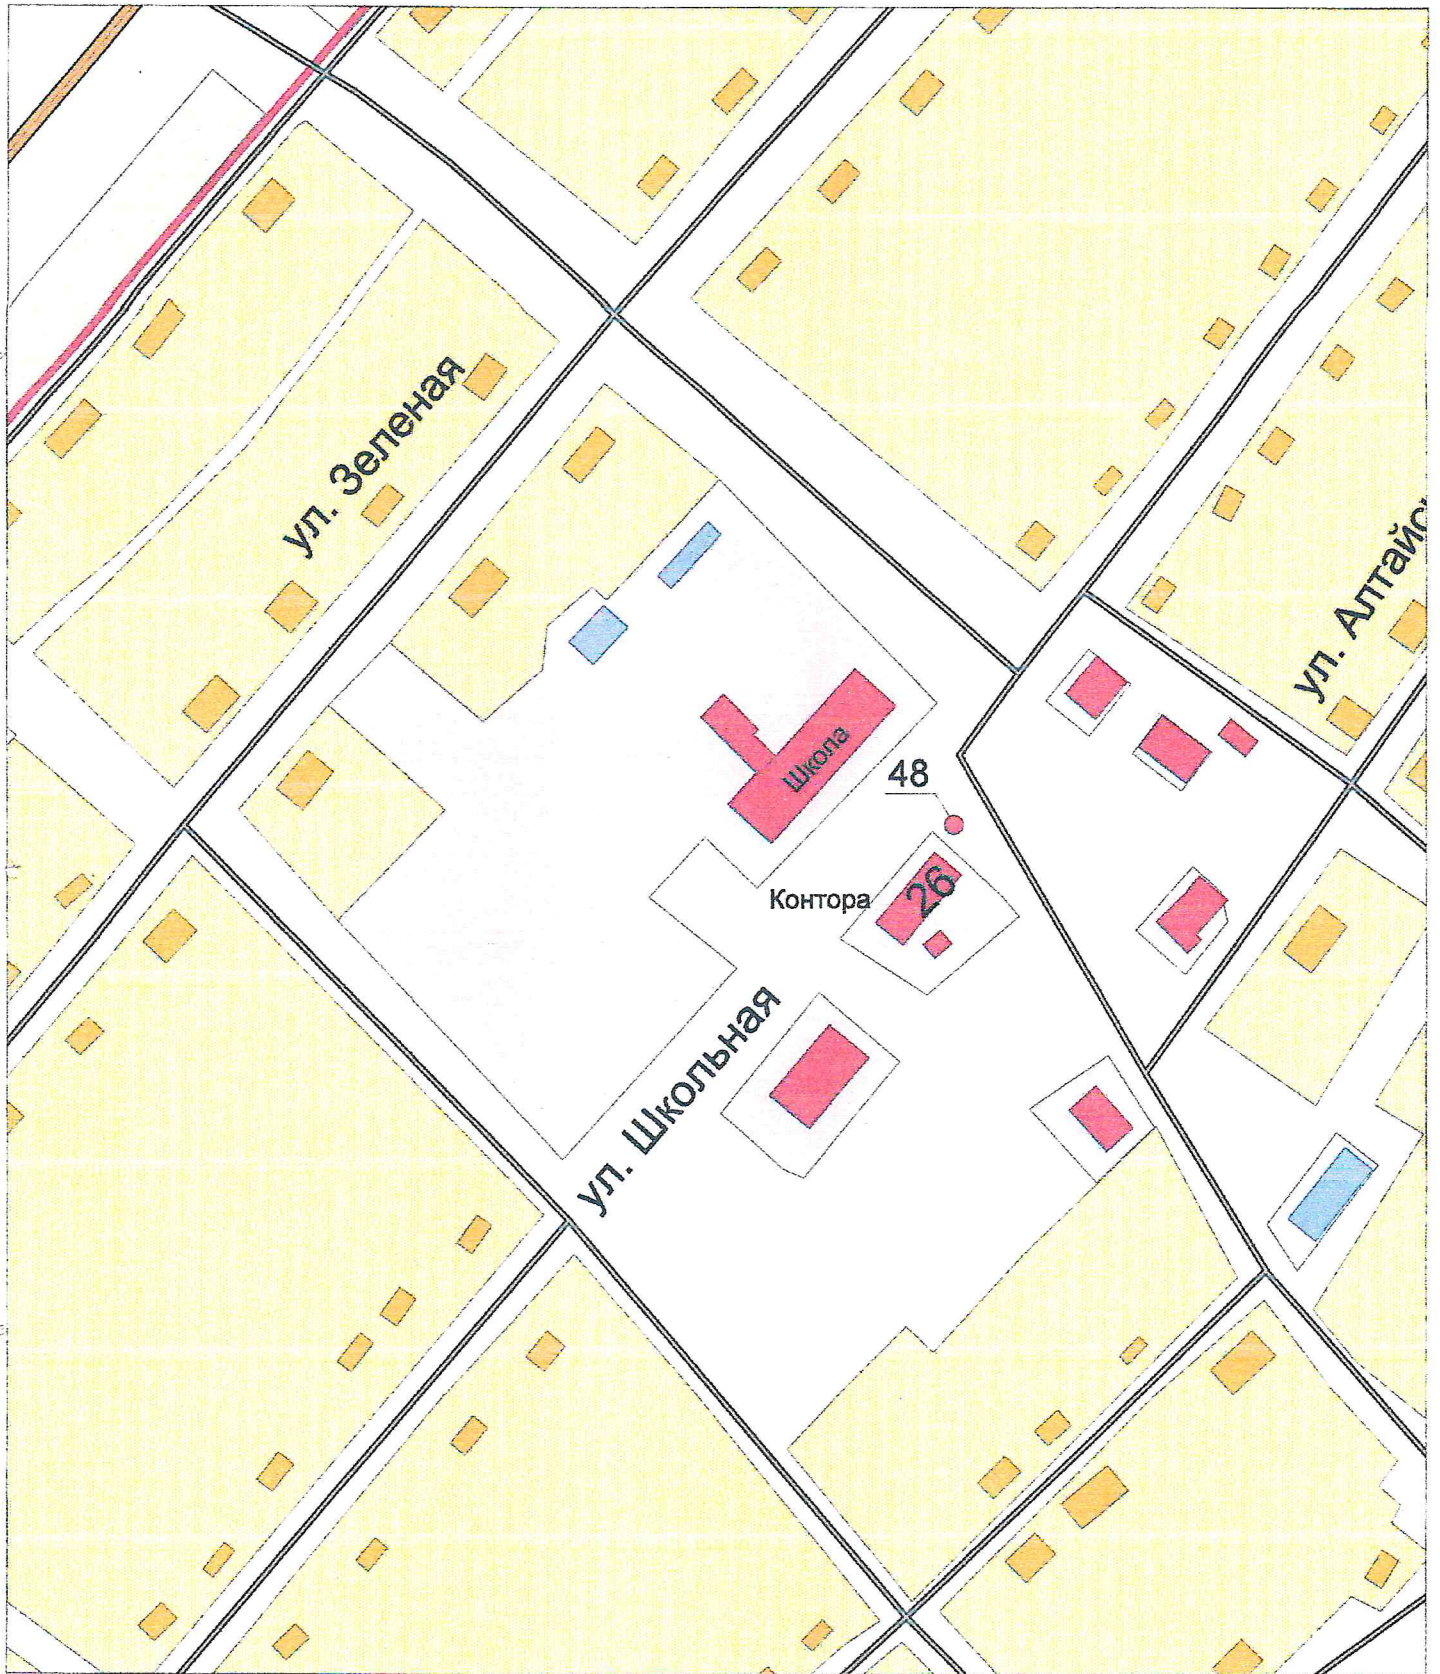

Условные обозначения:

● - рекламная конструкция на земельном участке (планируемая)