


Схема размещения рекламных конструкций на территории
МО Шипуновский район с. Самсоново М 1:2000 (фрагмент № 33)

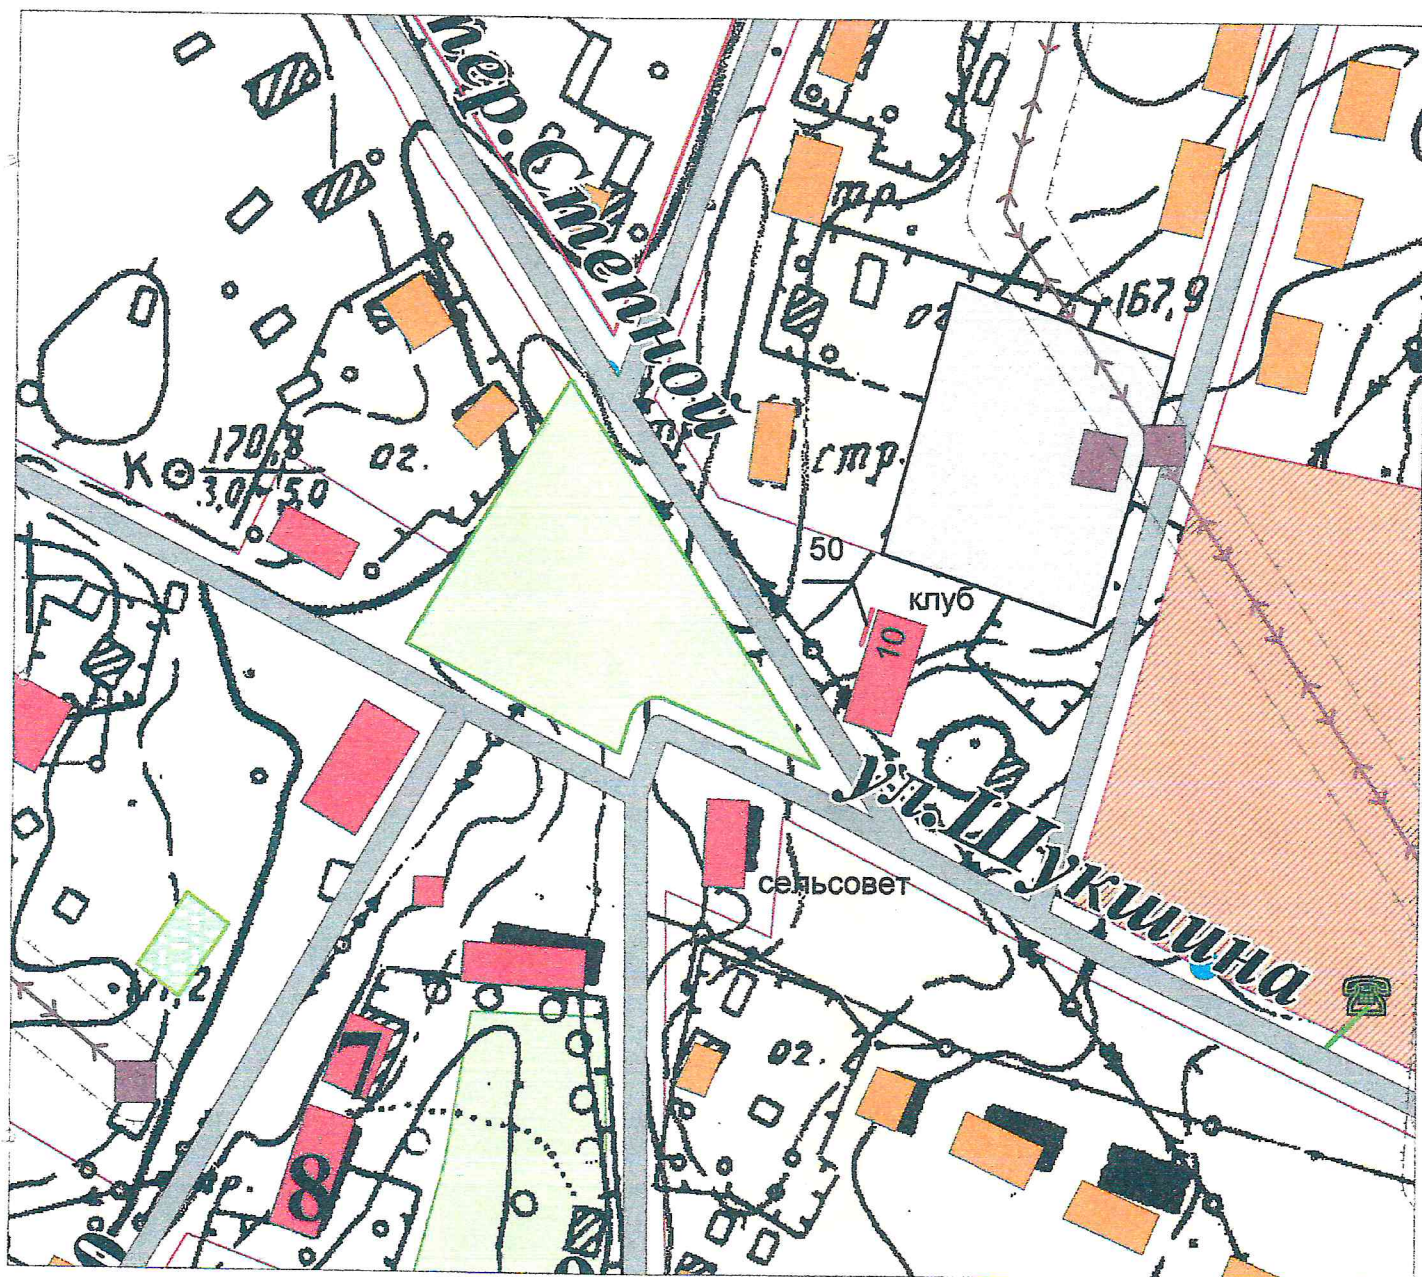

Условные обозначения:

--- рекламная конструкция на фасаде здания (планируемая)