


Схема размещения рекламных конструкций на территории
МО Шипуновский район с. Тугозвонovo М 1:10000 (фрагмент № 34)

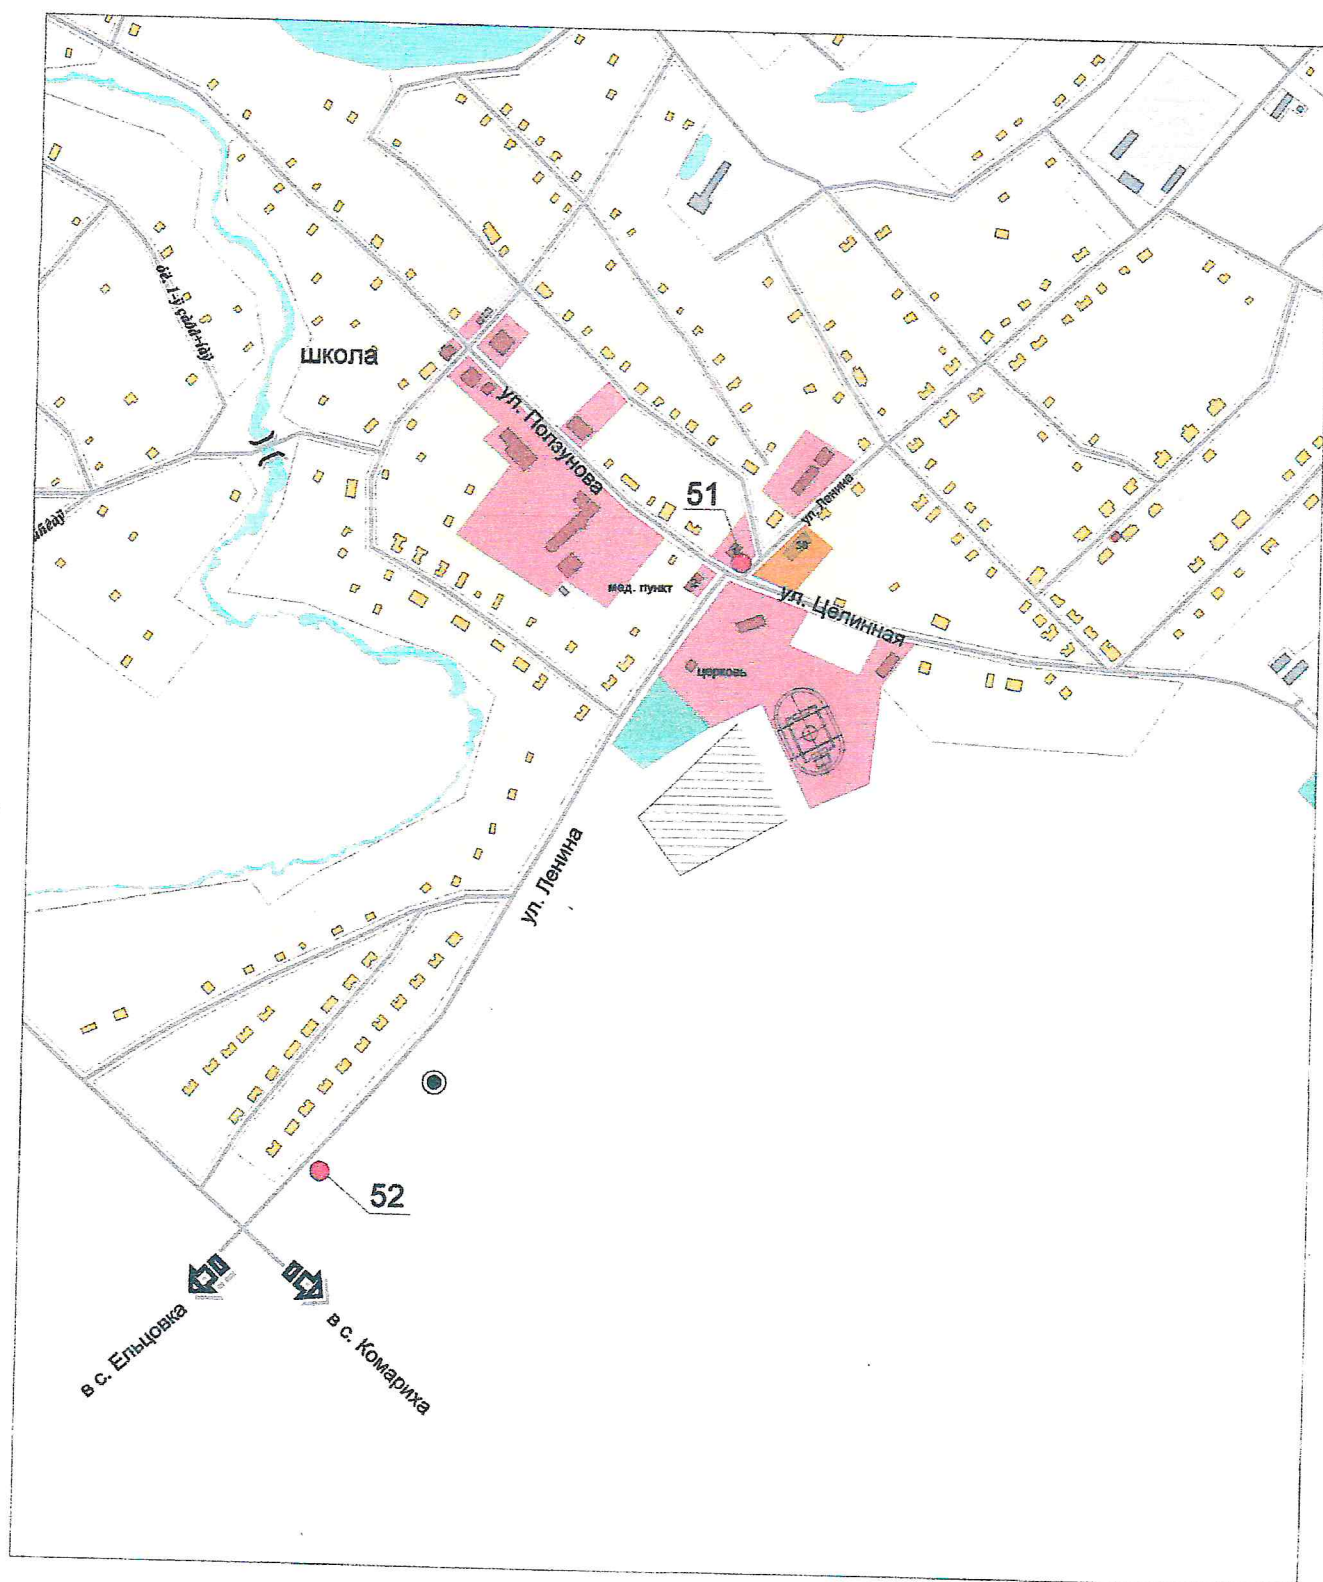

Условные обозначения:

- - рекламная конструкция на земельном участке (планируемая)