


Схема размещения рекламных конструкций на территории
МО Шипуновский район с. Шипуново М 1:2000 (фрагмент № 7)

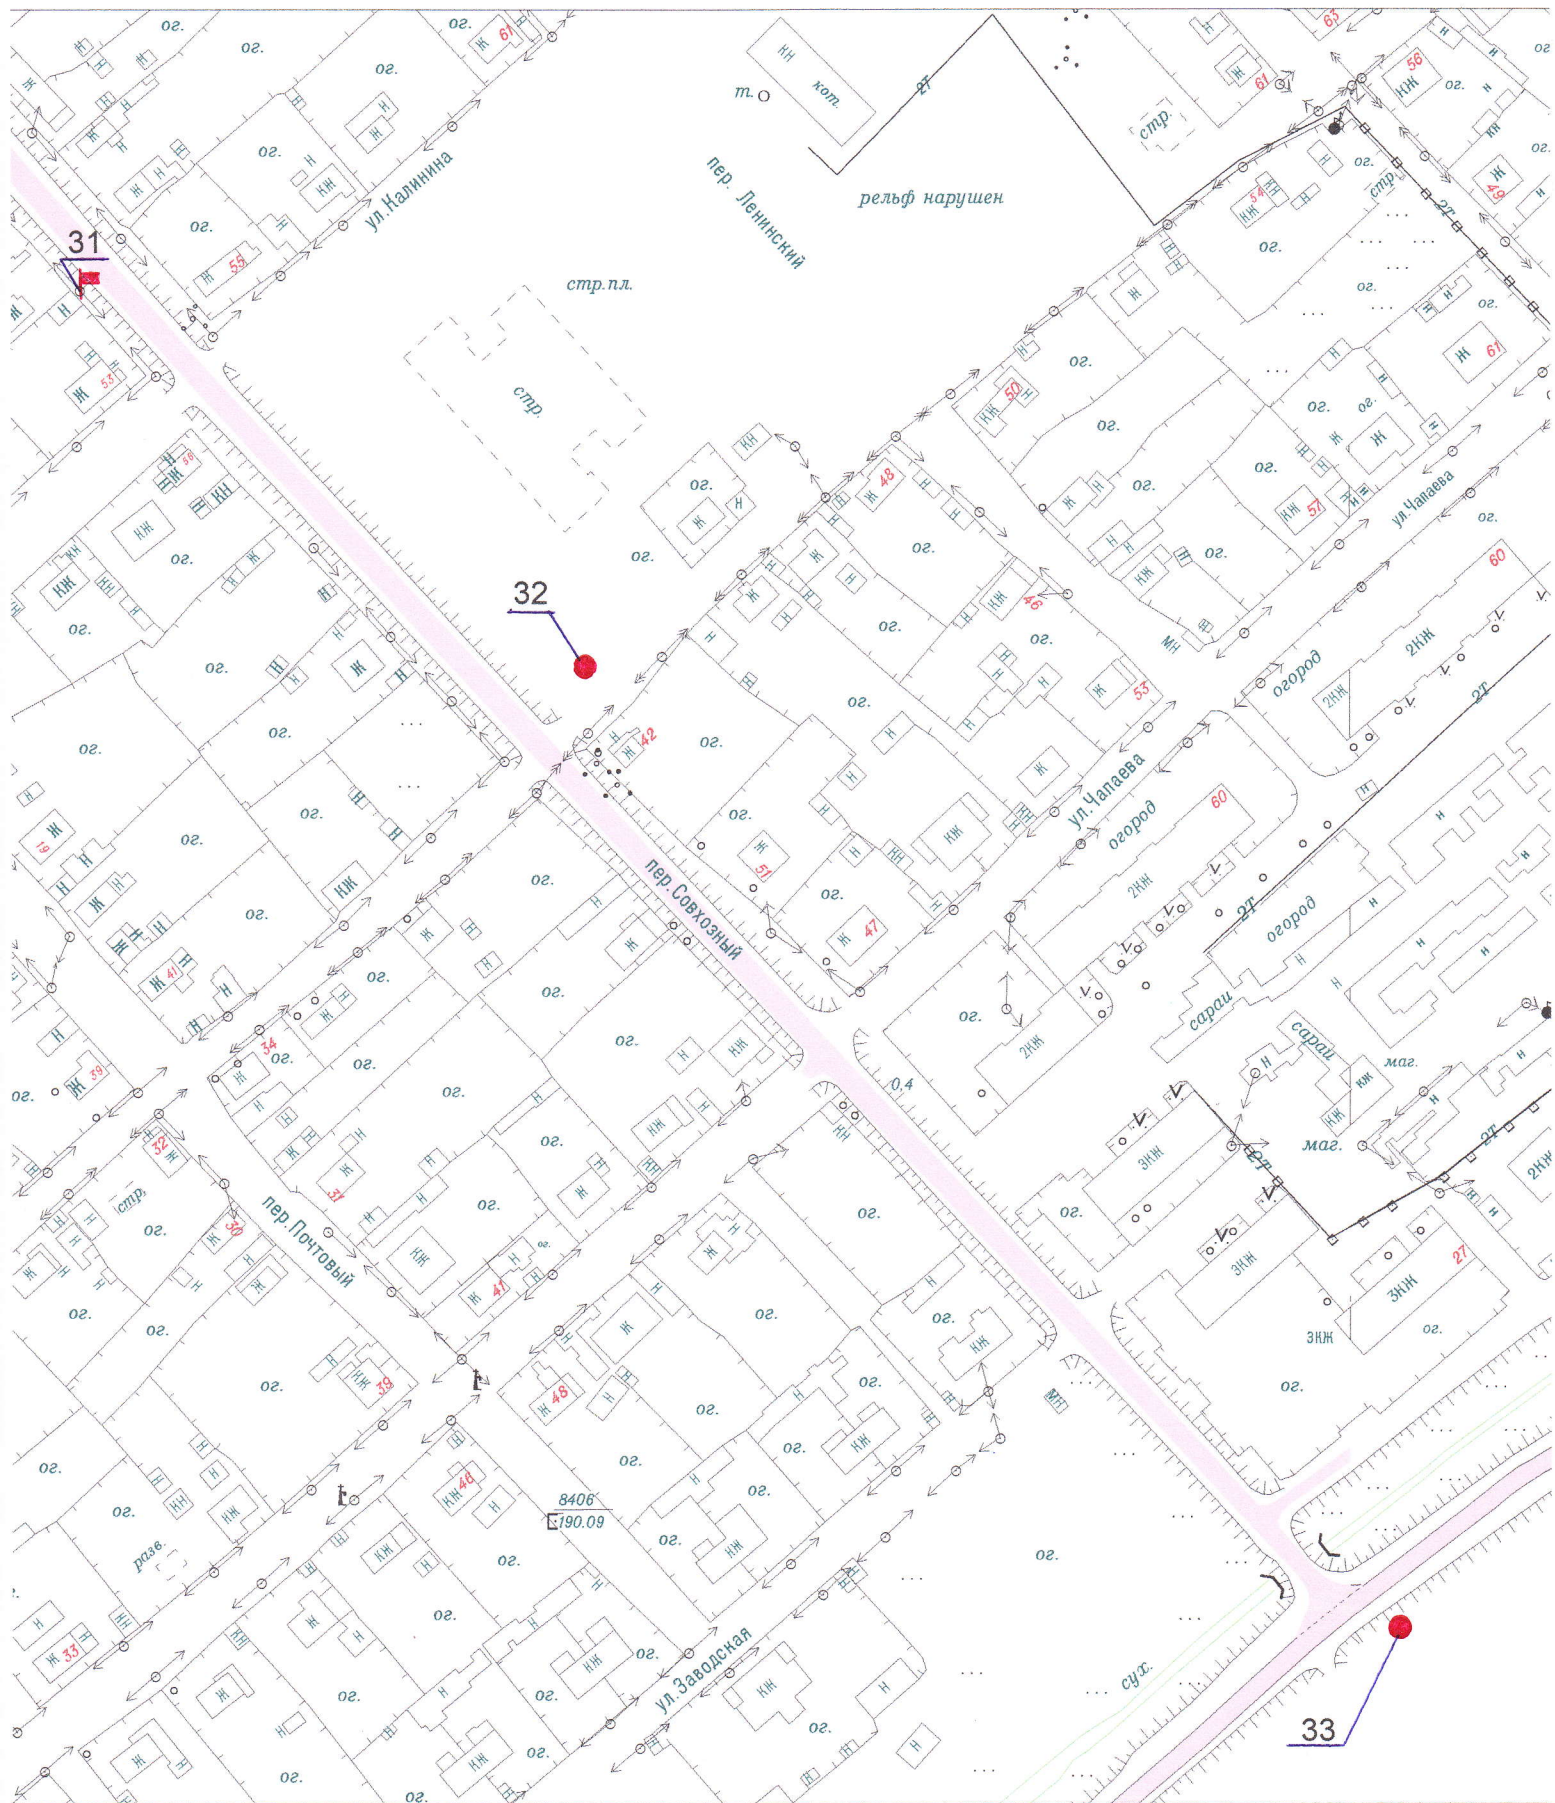

Условные обозначения:

- - рекламная конструкция на земельном участке планируемая
- ▢ - рекламная конструкция на опорах контактной сети планируемая