


Схема размещения рекламных конструкций на территории
МО Шипуновский район с. Шипуново 1:2000 (фрагмент № 8)

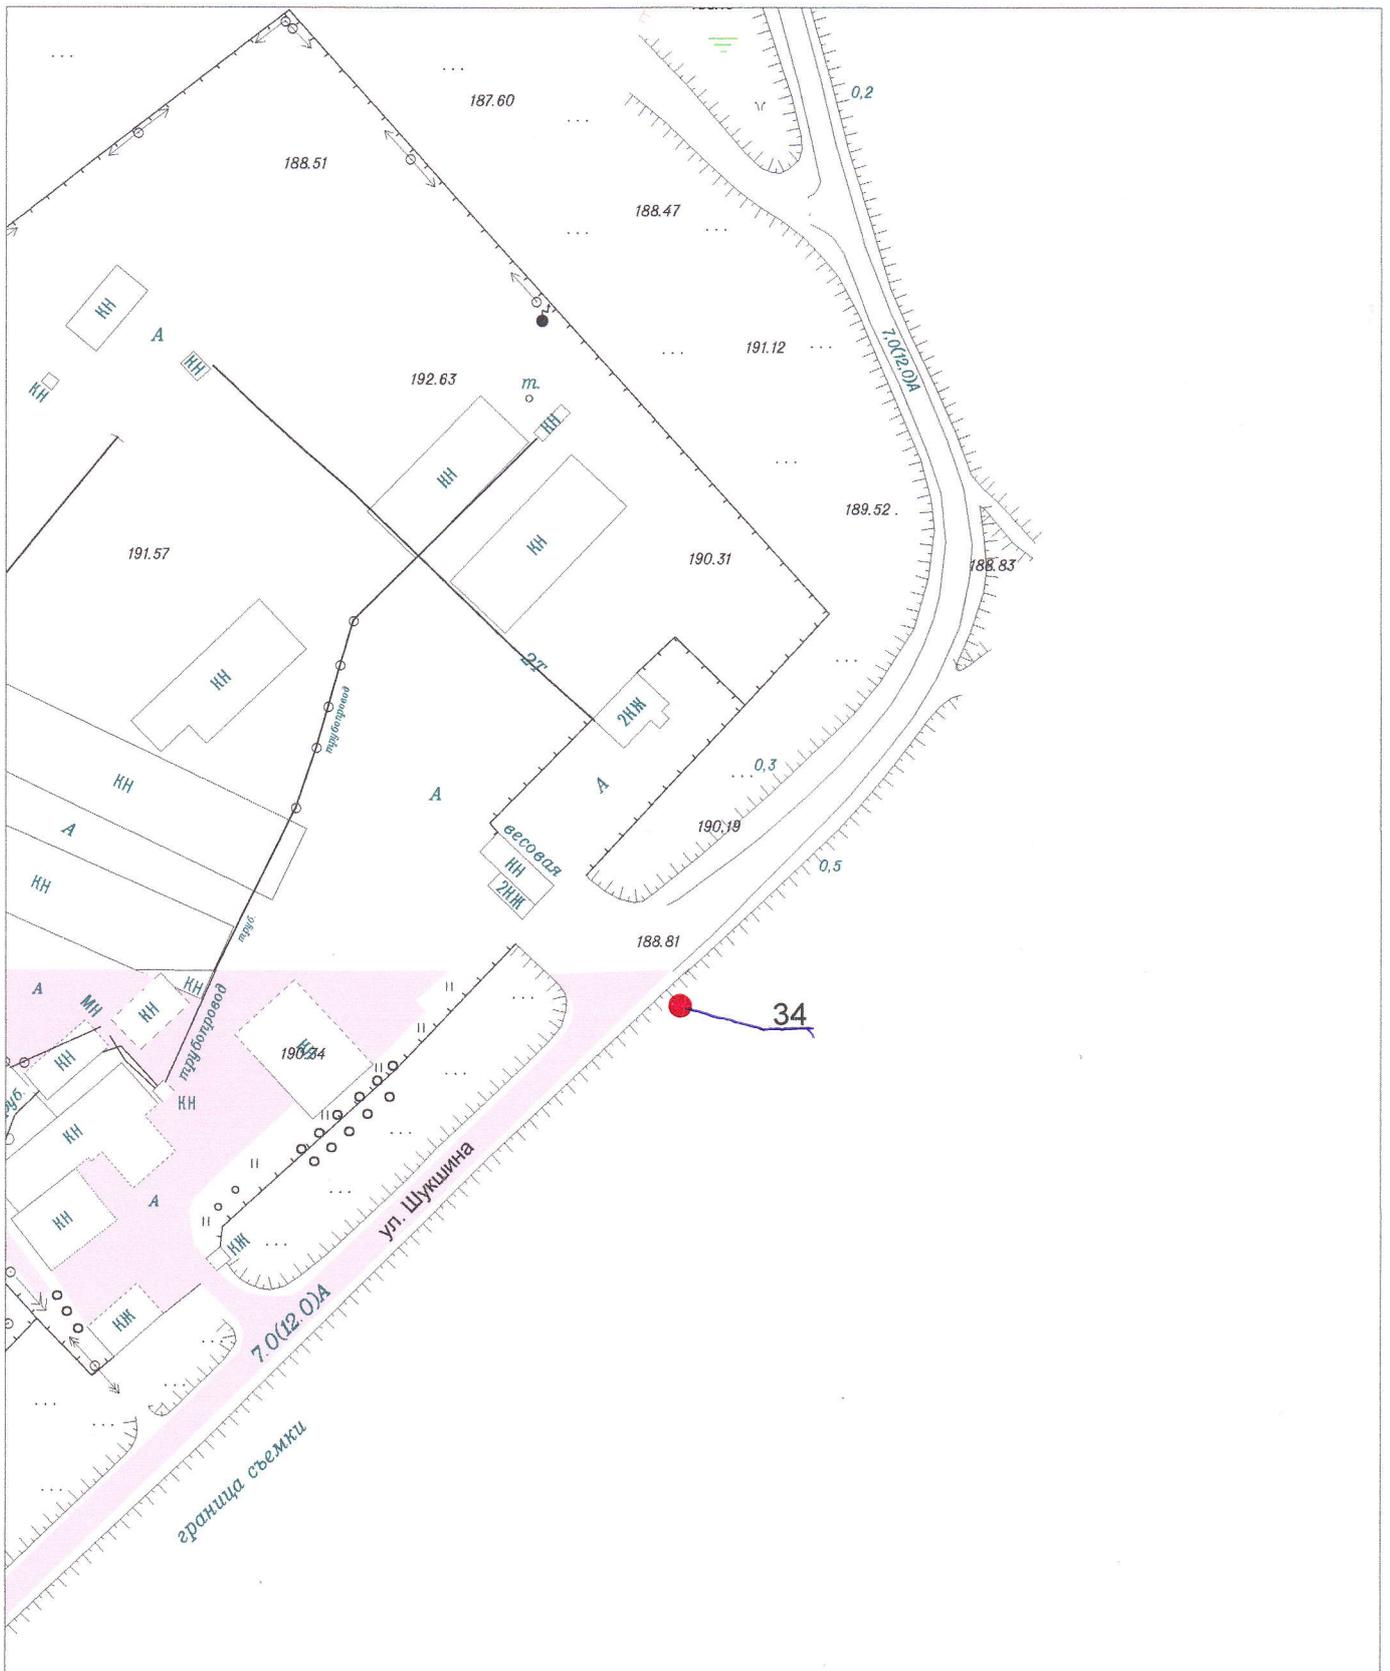

Условные обозначения:

- - рекламная конструкция на земельном участке планируемая