

Ведомость временно занимаемых земель


Вид отвода	Единица измерения	Земли поселений
Земли Шипуновского сельсовета		
Временный отвод, в том числе:		
- под сосредоточенный резерв грунта	га	1,00
- под объездную дорогу	га	1,20
- под проезды для движения технологического транспорта	га	0,10
- под размещение снятого растительного грунта	га	0,01
- под размещение временного кабальера грунта	га	0,19
- под строительную площадку	га	0,40
<b>Итого:</b>	<b>га</b>	<b>2,9</b>

Ведомость постоянно занимаемых земель

Вид отвода	Единица измерения	Земли поселений
Земли КГКУ "Алтайавтотор"		
Постоянный существующий отвод	га	2,29

# Проект межевания

Мостовой переход через р.Клепечиха на автомобильной дороге Шипуново – Краснецково – Курья, км2+922 в Шипуновском районе М 1:2000

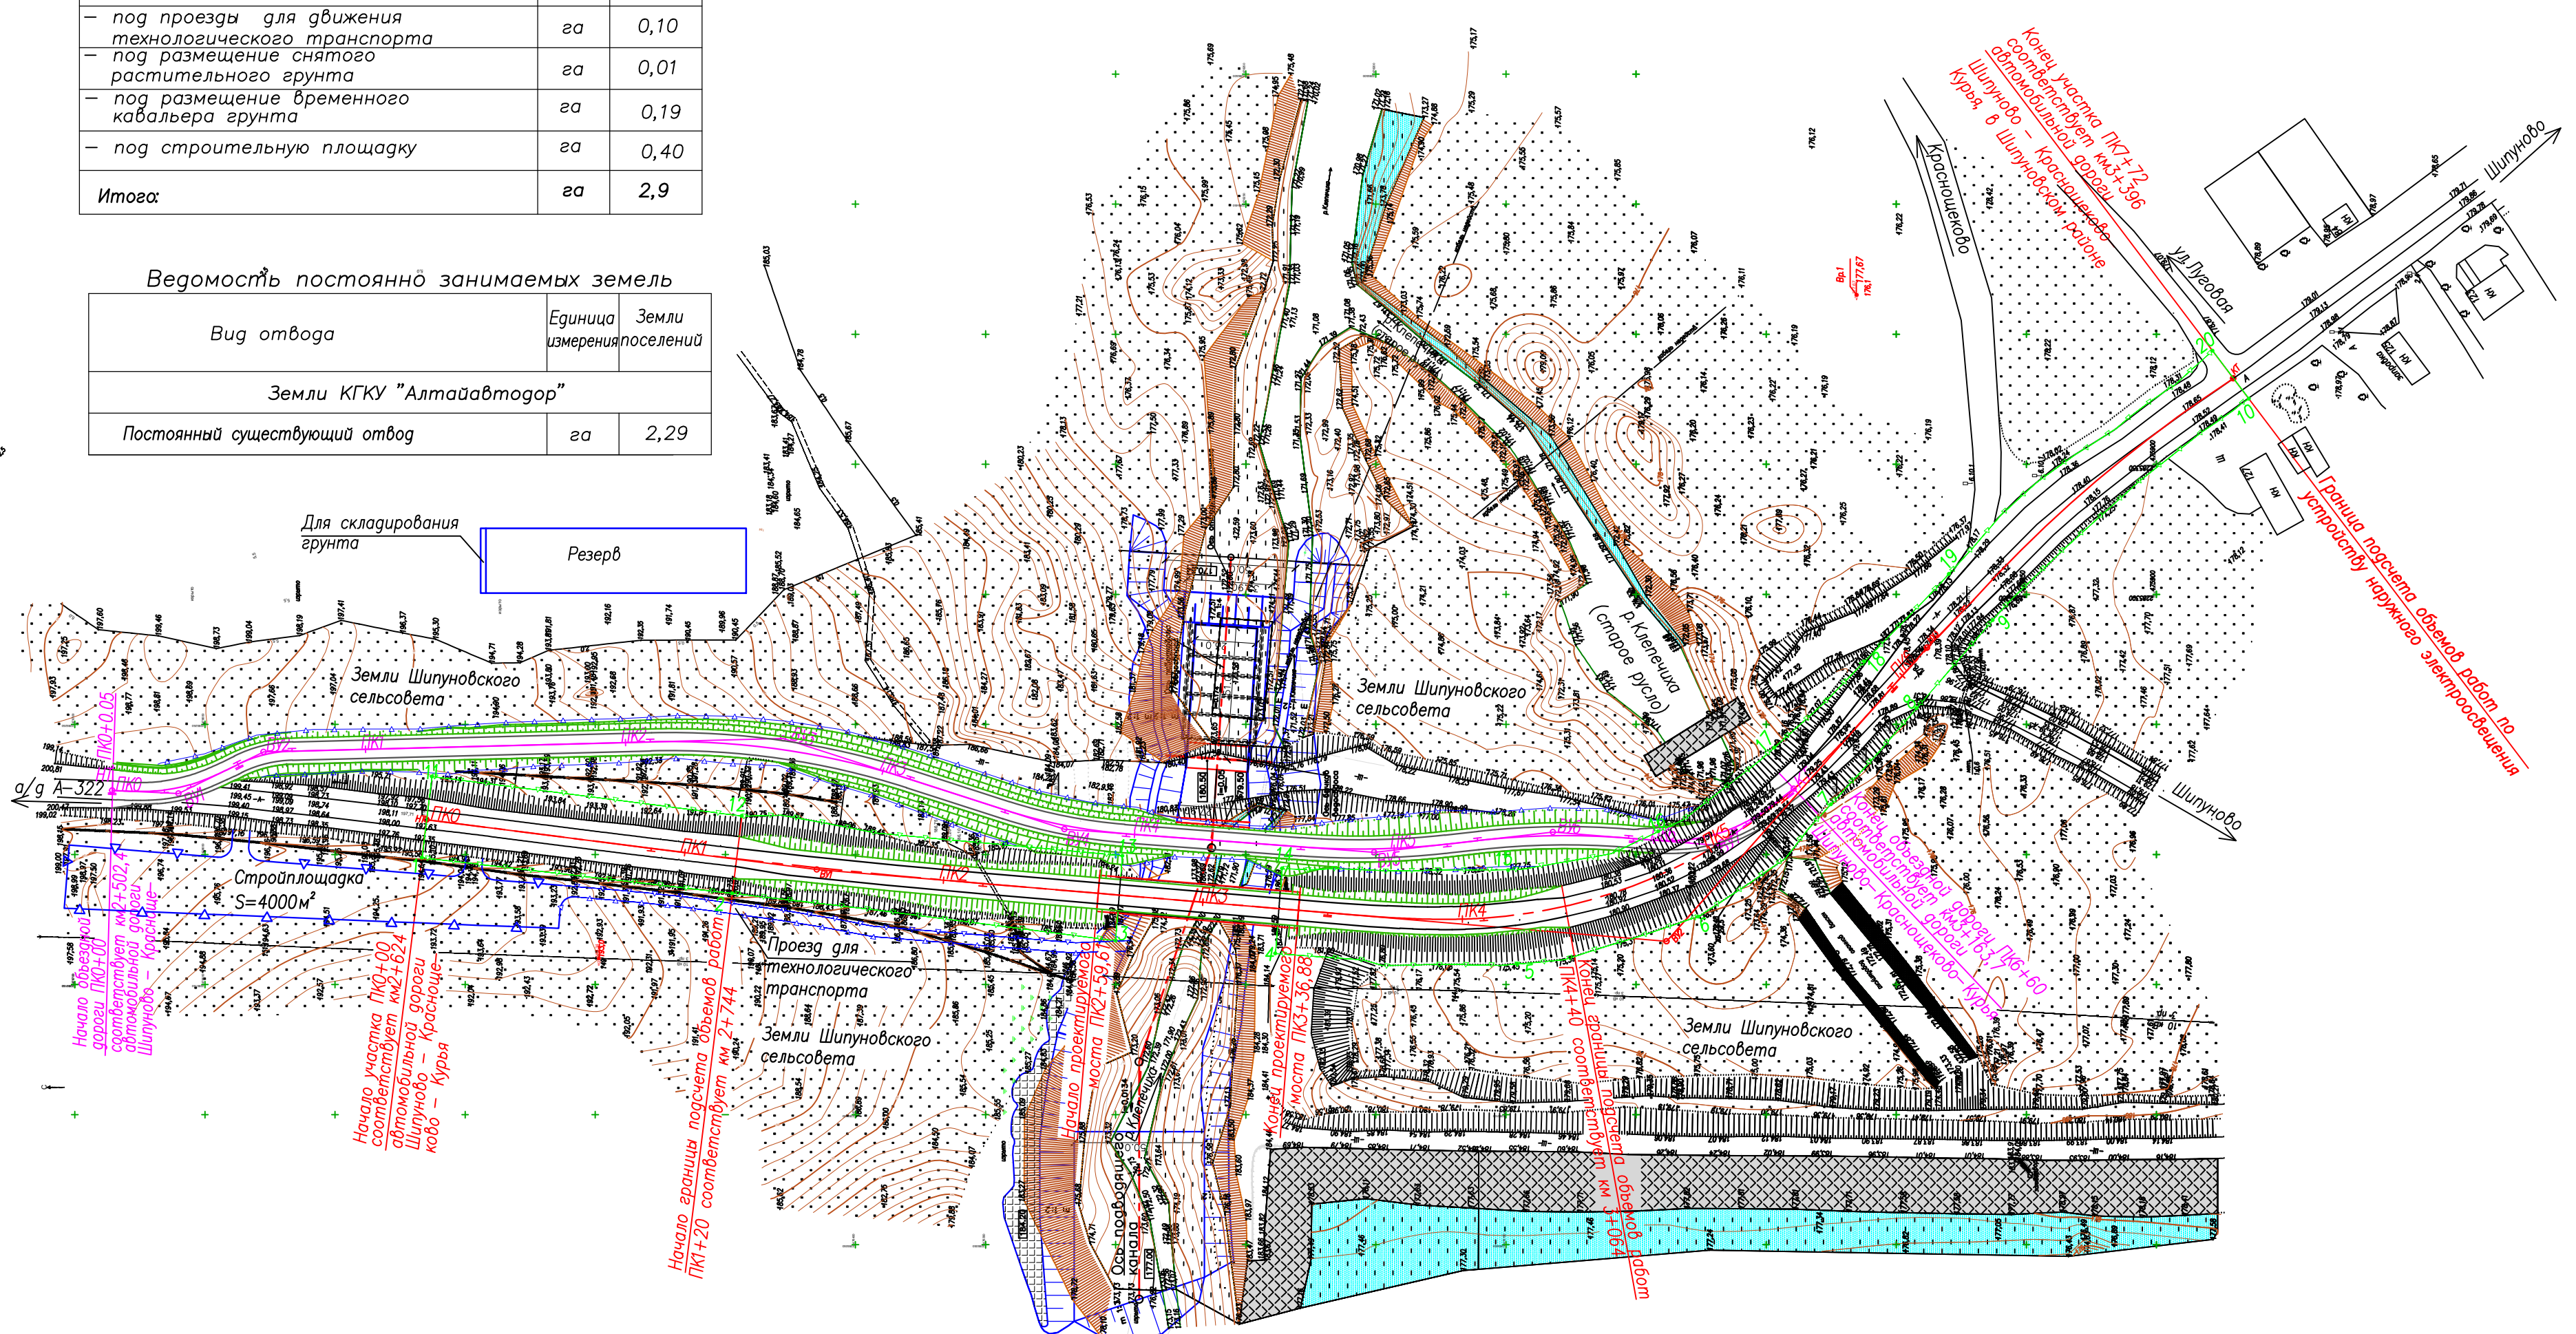

Условные обозначения

- Граница полосы существующего постоянного отвода
- Граница полосы временного отвода
- Ось проектируемой дороги
- Ось объездной дороги
- Кромка проезжей части
- Бровка земляного полотна
- Проектируемые откосы насыпи
- Существующие откосы насыпи
- Укрепление русла

Ведомость координат границ постоянно занимаемых земель

№ точки	ПК	Кординаты		Расстояние, м	№ точки	ПК	Кординаты		Расстояние, м
		X	Y				X	Y	
1	ПК0+00	476566.6027	2285198.8356	14,68	11	ПК0+00	476562.7090	2285229.9719	16,72
2	ПК1+20	476447.3441	2285185.0474	13,98	12	ПК1+20	476443.6895	2285214.7182	16,03
3	ПК2+67,6	476300.0942	2285166.8510	17,6	13	ПК2+67,6	476297.4081	2285199.4959	15,15
4	ПК3+29,44	476238.5872	2285161.9224	17,23	14	ПК3+29,44	476235.9672	2285194.6224	15,48
5	ПК4+19	476145.6804	2285157.8751	18,82	15	ПК4+19	476149.1328	2285194.0088	17,49
6	ПК4+95	476075.9971	2285176.0776	21,02	16	ПК4+95	476091.4648	2285208.8039	15,62
7	ПК5+45	476025.6312	2285218.7025	13,97	17	ПК5+45	476046.8883	2285241.0639	16,88
8	ПК5+94,11	475992.0853	2285256.3025	12,44	18	ПК5+94,11	476012.2626	2285274.1246	14,74
9	ПК6+40	475962.8938	2285290.0725	10,69	19	ПК6+40	475979.7423	2285307.9335	13,62
	132м от					132м от			
10	ПК6+40	475864.4881	2285375.1738	9,85	20	ПК6+40	475878.4466	2285393.6337	13,37

И.О. председателя Комитета по строительству, архитектуре и ЖКХ

Т.А Мишина

Глава Администрации Шипуновского Сельсовета

С.В.Уколов