

Ведомость временно занимаемых земель


| Вид отвода | Единица измерения | Земли поселений |
|--|-------------------|-----------------|
| Земли Шипуновского сельсовета | | |
| Временный отвод, в том числе: | | |
| - под сосредоточенный резерв грунта | га | 1,00 |
| - под объездную дорогу | га | 1,20 |
| - под проезды для движения технологического транспорта | га | 0,10 |
| - под размещение снятого растительного грунта | га | 0,01 |
| - под размещение временного кабальера грунта | га | 0,19 |
| - под строительную площадку | га | 0,40 |
| Итого: | га | 2,9 |

Ведомость постоянно занимаемых земель

| Вид отвода | Единица измерения | Земли поселений |
|-------------------------------|-------------------|-----------------|
| Земли КГКУ "Алтайавтотор" | | |
| Постоянный существующий отвод | га | 2,29 |

Проект планировки

Мостовой переход через р.Клепечиха на автомобильной дороге Шипуново – Краснецково – Курья, км2+922 в Шипуновском районе
М 1:2000

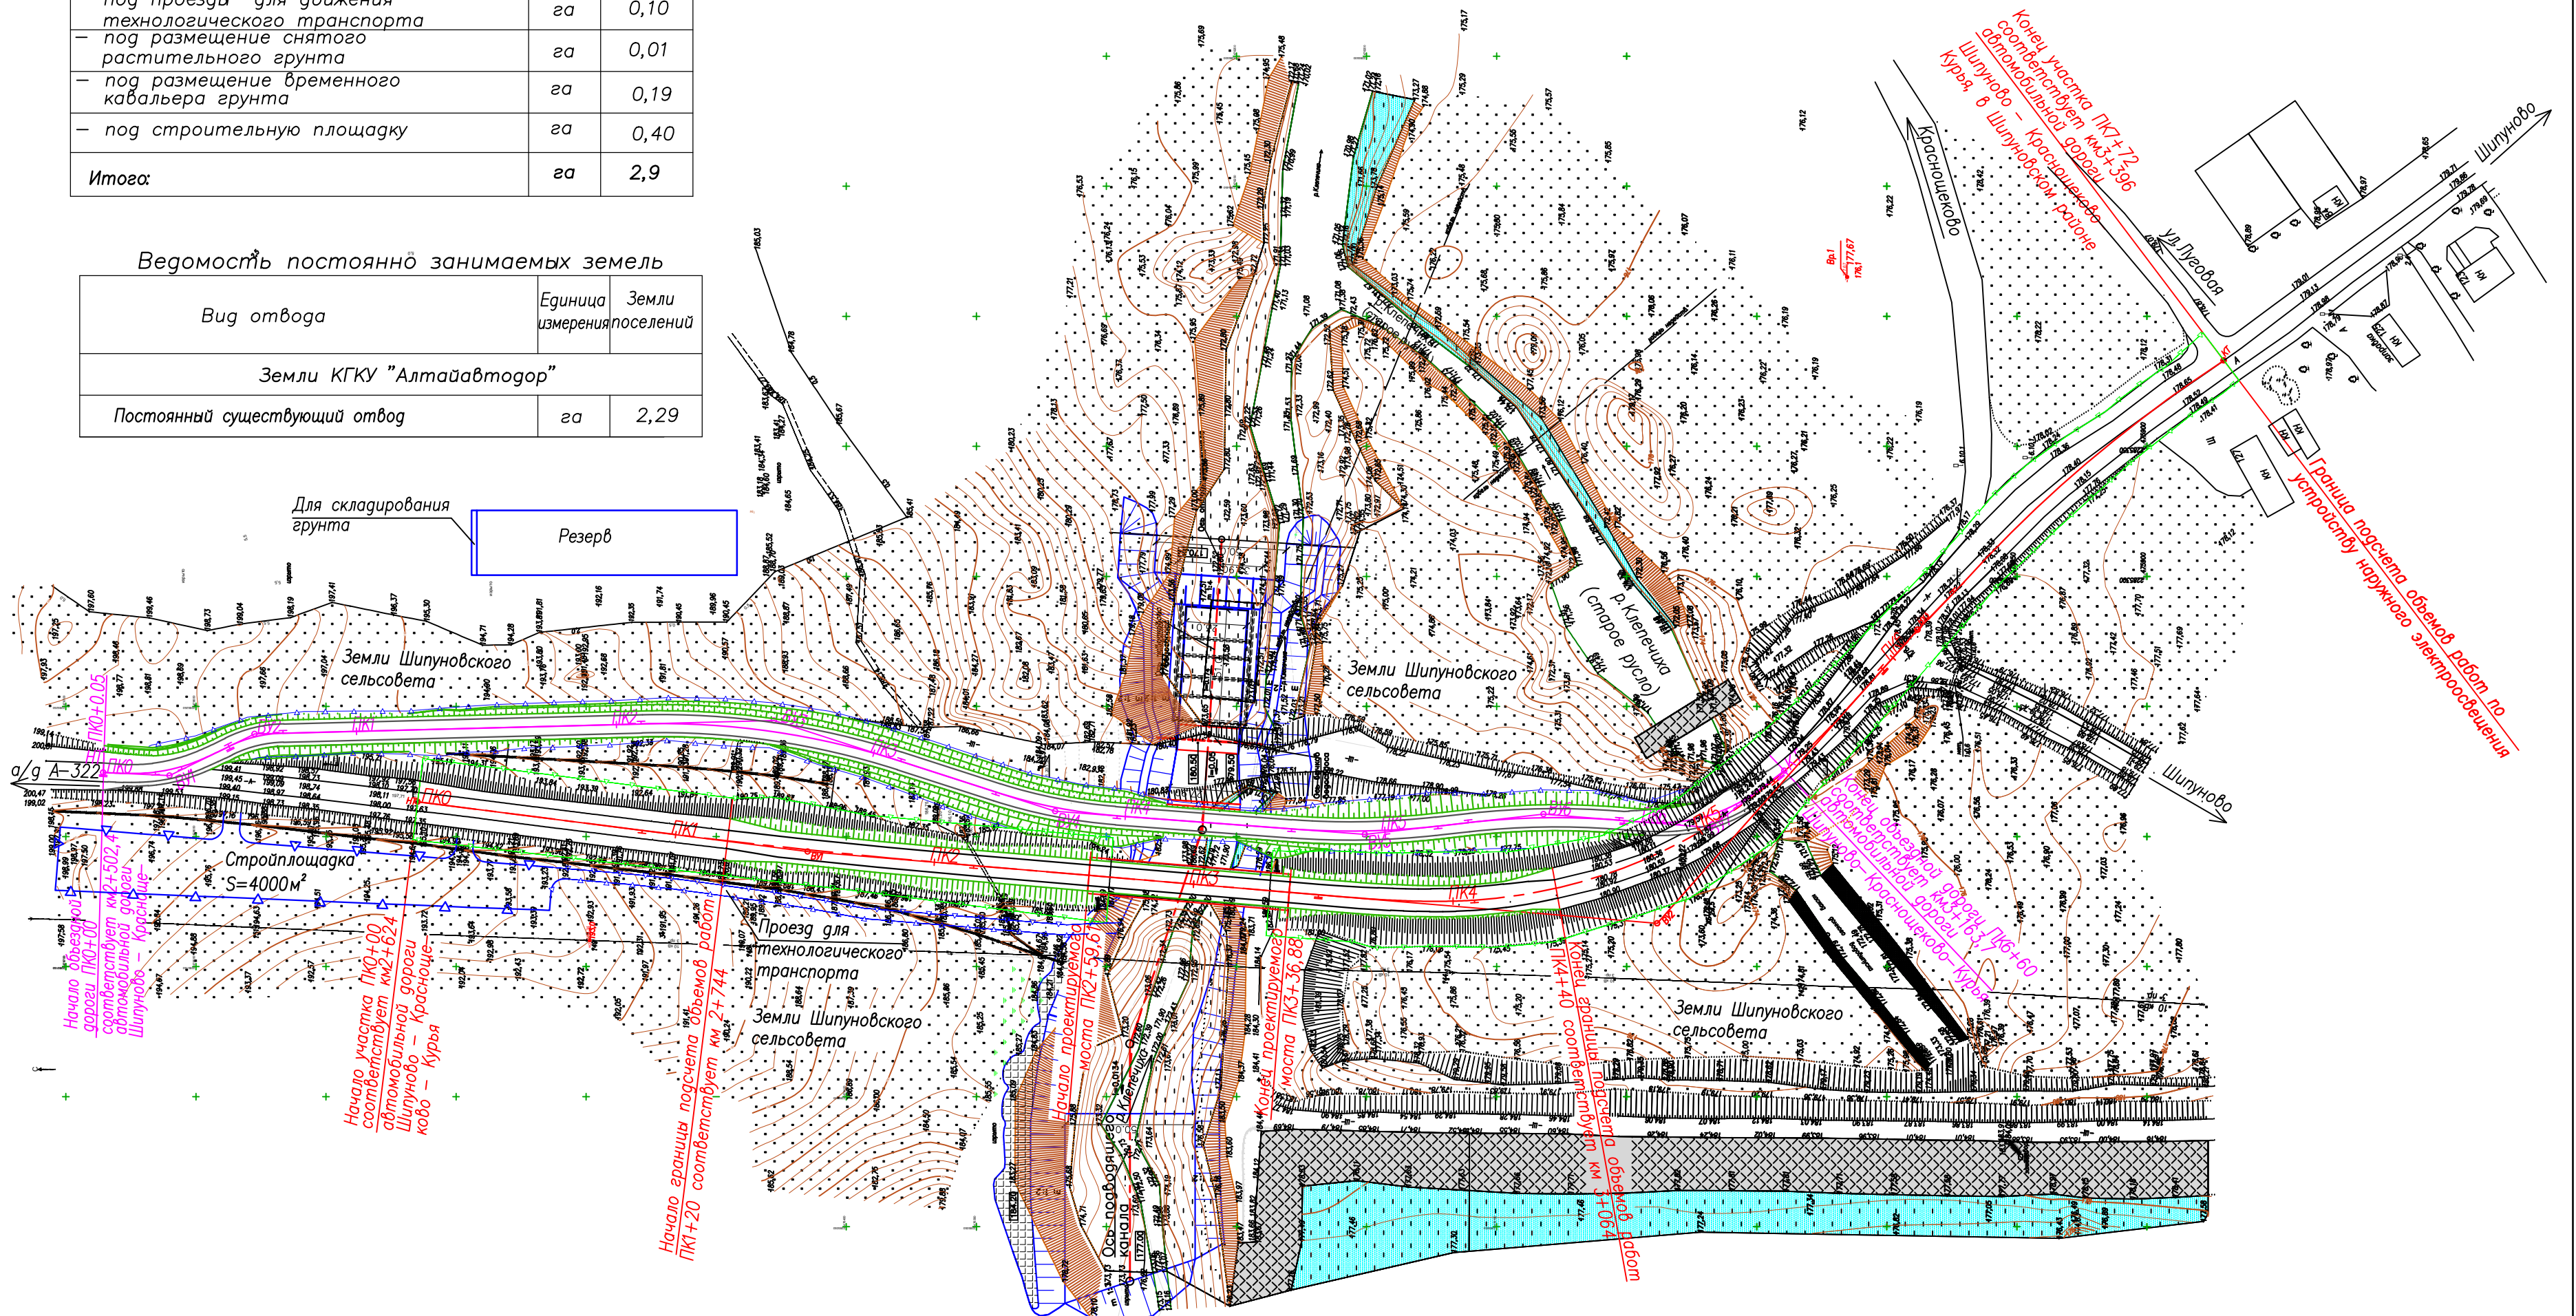

Условные обозначения

- Граница полосы существующего постоянного отвода
- Граница полосы временного отвода
- Ось проектируемой дороги
- Ось объездной дороги
- Кромка проезжей части
- Бровка земляного полотна
- Проектируемые откосы насыпи
- Существующие откосы насыпи
- Укрепление русла

И.О. председателя Комитета по строительству, архитектуре и ЖКХ

Т.А. Мишина

Глава Администрации Шипуновского Сельсовета

С.В. Уколов